

Mairie de CHAMPAGNEY

PREVOT/SIMIER et de la commune de CHAMPAGNEY

44 et 357 Lieu dit : " Sous les Chènes "
287 Lieu dit : " Derrière chez Picardie "

PROJET DE DIVISION n°2 ECHELLE 1/250e

Geomètre Expert
03.84.40.07.47 à LUXEUIL LES BAINS 70300

(Trimble)
(Cadastre)

001063\Champagne-Prevot-L01063.dwg Numéro d'affaire : L01063

annexe_rapport_20250213

--- Projet de division





Lot 1 : Projet de cession par l'indivision PREVOT/SIMIER
Champagne à M. Sylvain PREVOT
Parcelle : AM-357p
Superficie projetée = 169m²

Lot 2 : Projet de cession par l'indivision PREVOT/SIMIER
Parcelles : AM-144p et F-287p
Superficie projetée = 169m²

Envoyé en préfecture le 25/02/2025

Reçu en préfecture le 25/02/2025

Publié le
ID : 070-217001205-20250217-202502131-DE

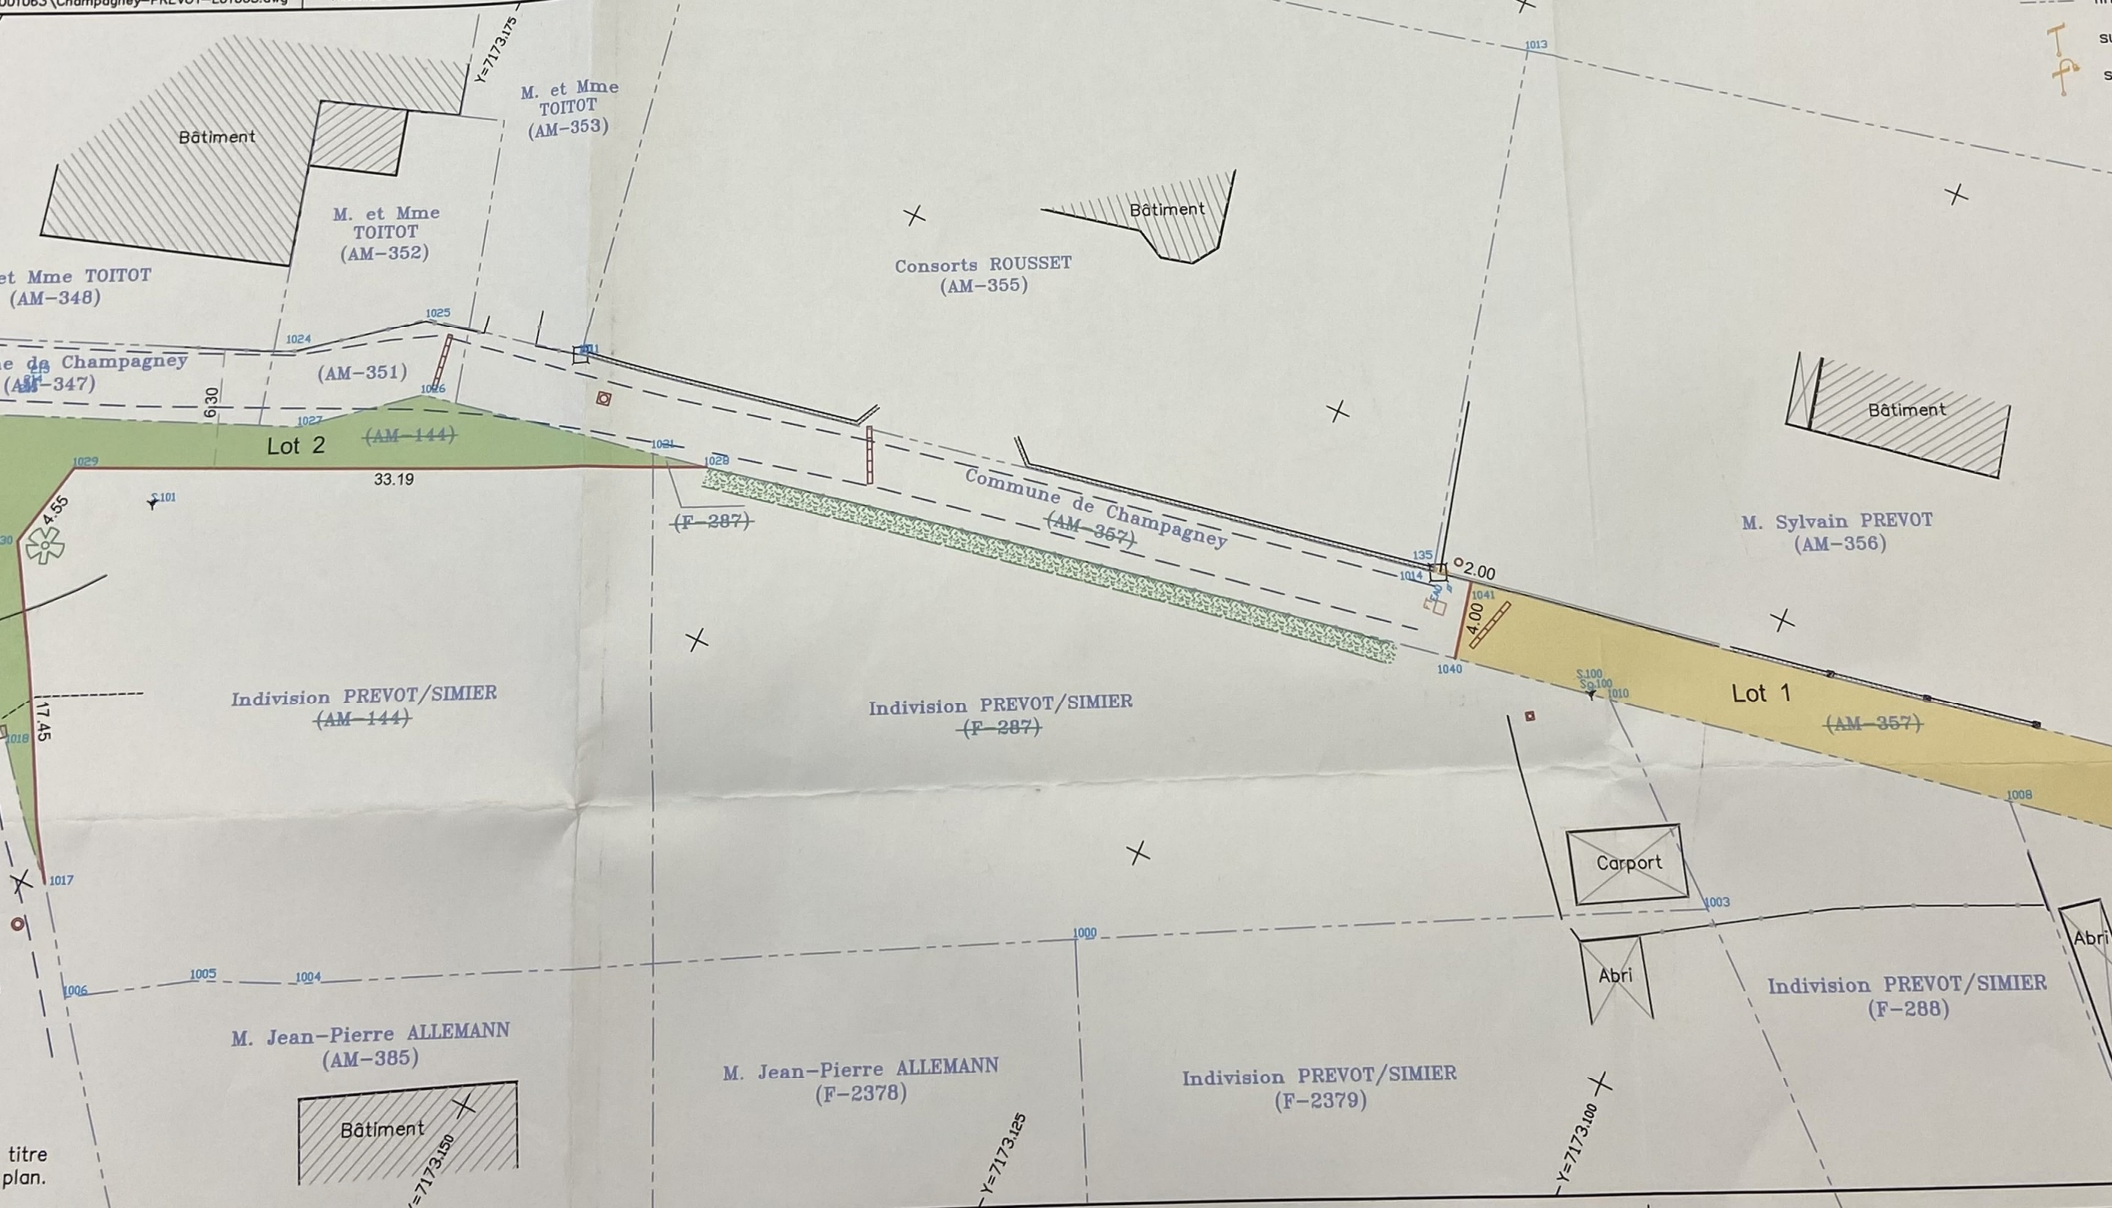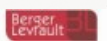

titre plan.